


PLANIMETRIA GENERALE VIA SARAJEVO

Sc. 1:200

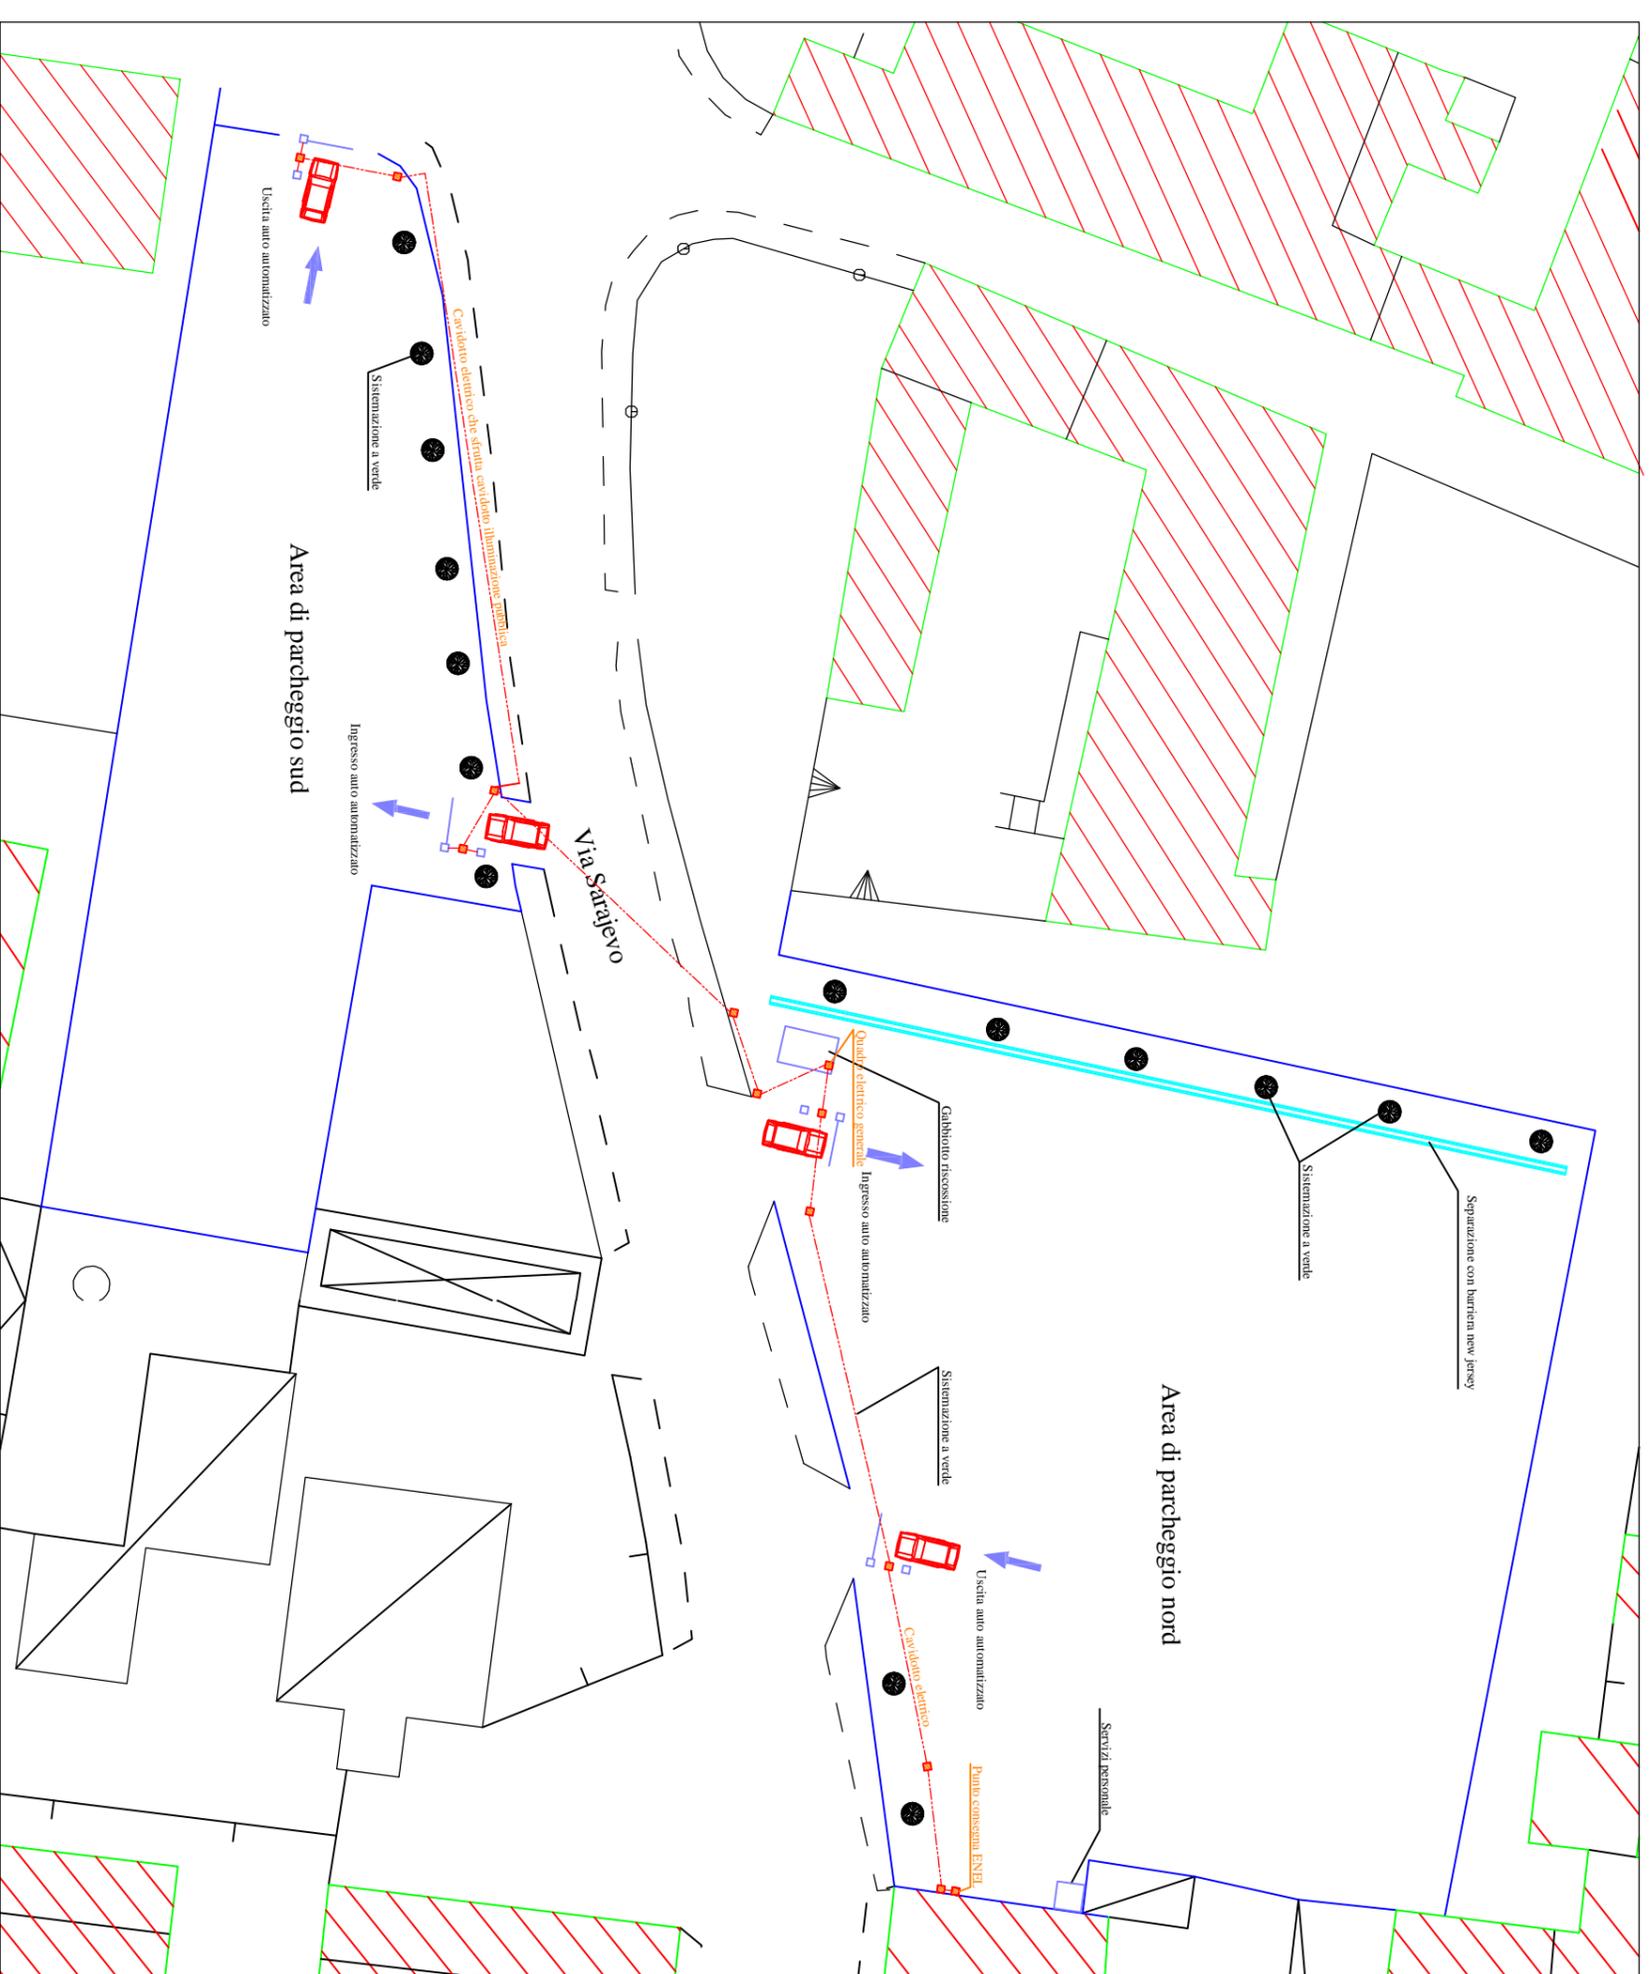

COMUNE DI NOCERA INFERIORE  
( Provincia di Salerno )



Planimetria generale area di sosta di via Sarajevo

**Nocera**  
**Multiservizi s.p.a.**



Rapp.: Vari

Elaborato:  
Indicazione dei cavalletti presenti

Il tecnico  
Dott. Ing. Gaspare Caprara